


**Генеральный план муниципального образования - городской округ город Касимов Рязанской области**  
**Карта границ населенных пунктов (в том числе границ образуемых населенных пунктов), входящих в состав городского округа**

Приложение №3  
 к постановлению главного управления  
 архитектуры и градостроительства  
 Рязанской области  
 от 19 апреля 2021 г. № 149-п

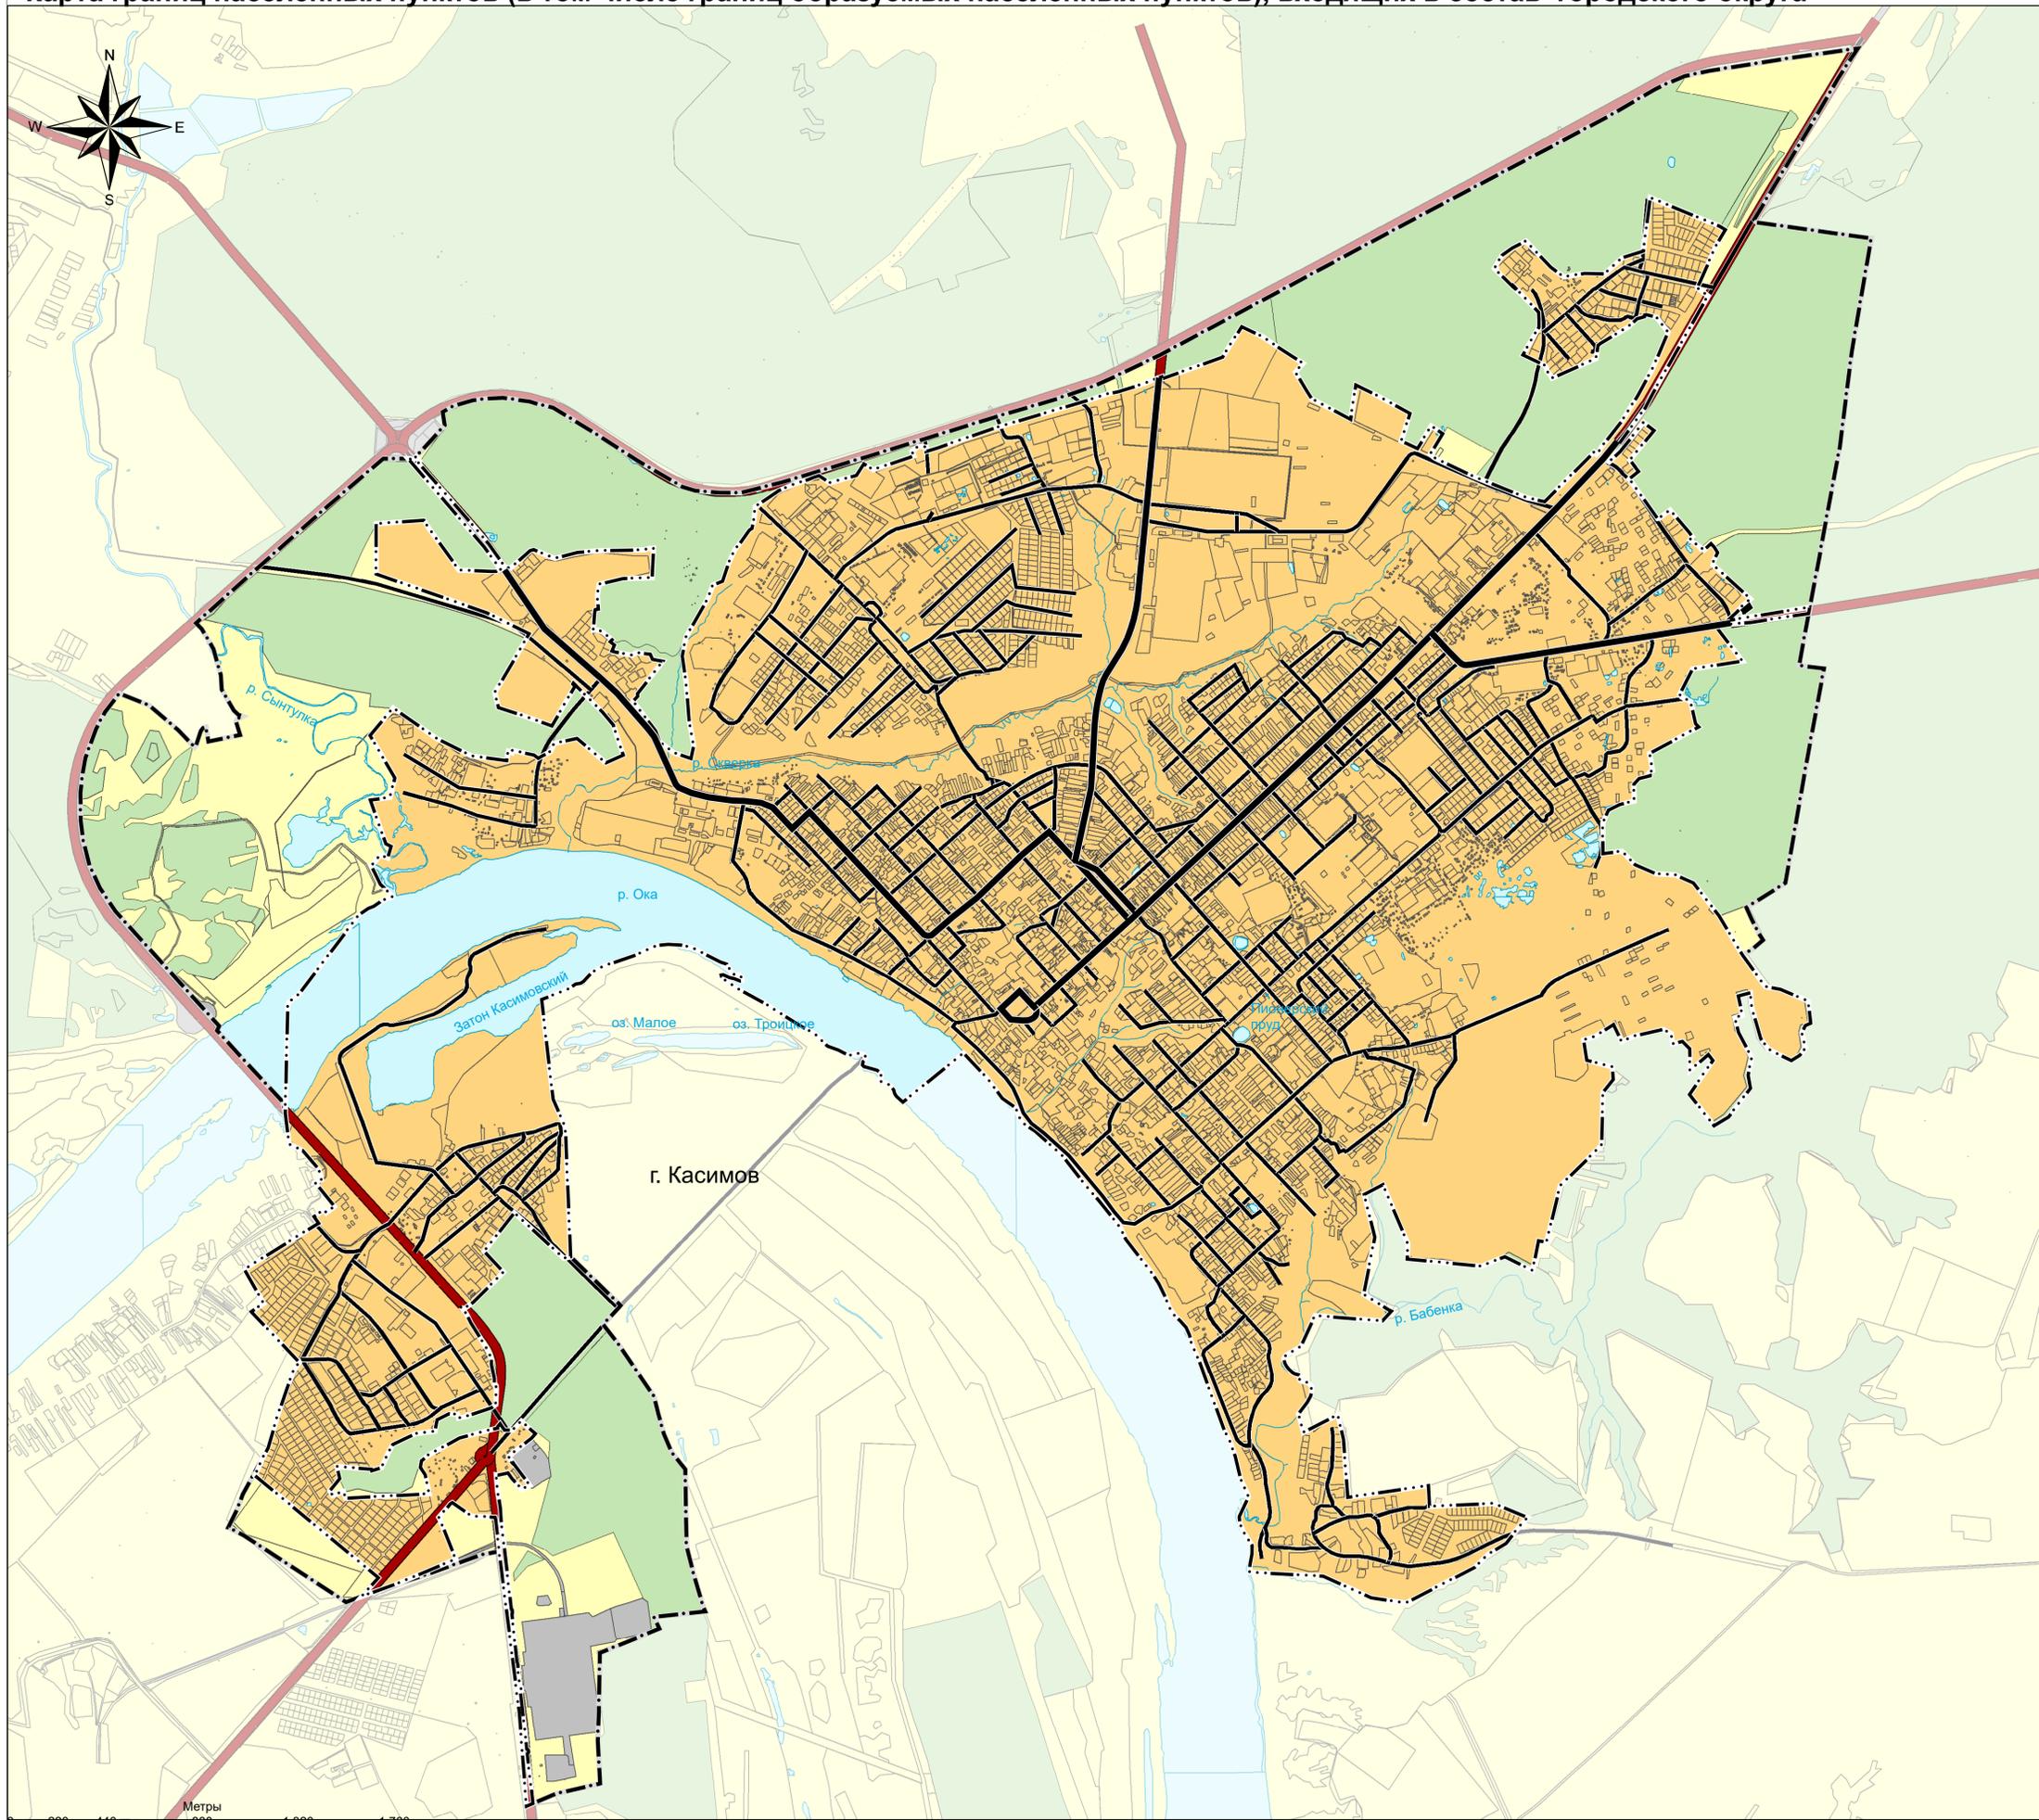

**Условные обозначения**

- уч.
- 601010302  
601010400
- 702010100  
702010200  
702010300  
702010500
- 602030302  
602030303
- 602030405  
602030406
- 706020200  
706020300
- Границы единиц административно-территориального деления Российской Федерации**  
 - - - - - Граница городского округа  
 - · - · - - Граница населенного пункта
- Земли по категориям**  
 Земли населенных пунктов  
 Земли сельскохозяйственного назначения  
 Земли промышленности, энергетики, транспорта, связи, радиовещания, телевидения, информатики, земли для обеспечения космической деятельности, земли обороны, безопасности и земли иного специального назначения  
 Земли лесного фонда
- Автомобильные дороги**  
 Автомобильные дороги регионального значения  
 Автомобильные дороги местного значения
- Улично-дорожная сеть городского населенного пункта**  
 Магистральная улица районного значения  
 Улицы и дороги местного значения
- Поверхностные водные объекты**  
 Водоток (река, ручей, канал)  
 Водоем (озеро, пруд, обводненный карьер, водохранилище)



Изм.	Кол.уч.	Лист	№ док.	Подпись	Дата	Генеральный план муниципального образования - городской округ город Касимов Рязанской области	Стадия	Лист	Листов
Карта границ населенных пунктов (в том числе границ образуемых населенных пунктов), входящих в состав городского округа М 1:15 000									